


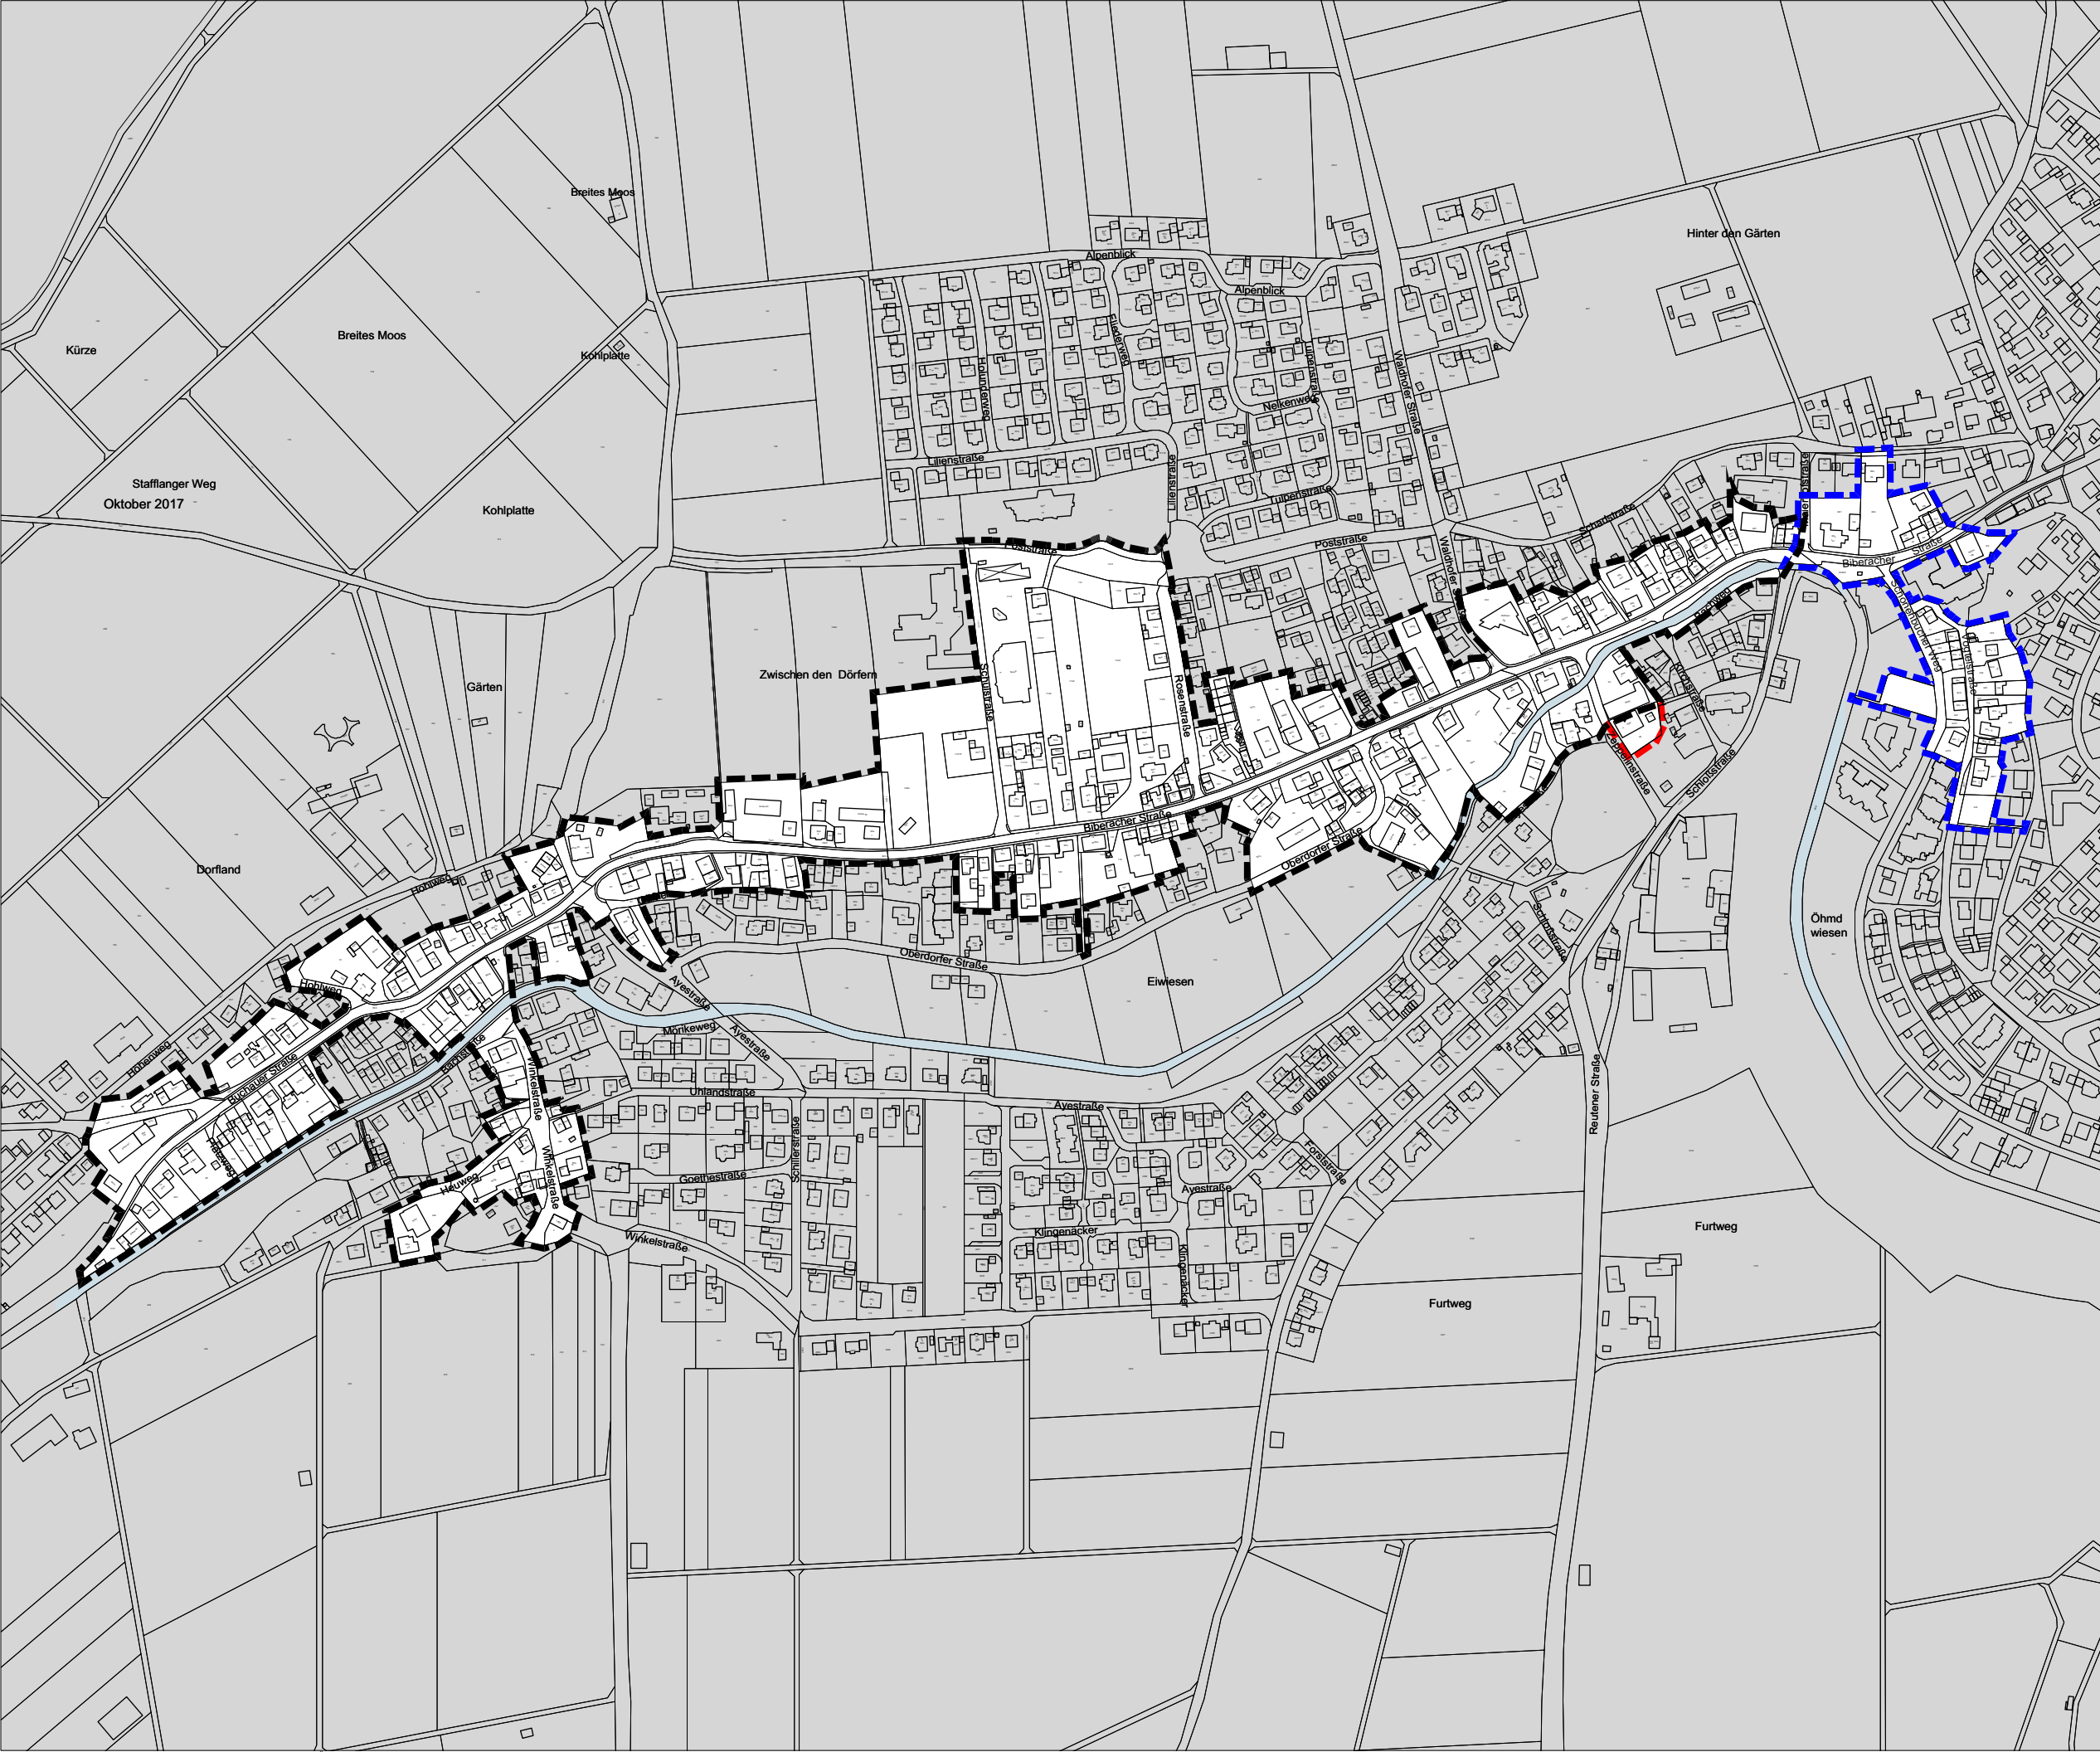

Städtebauliches Erneuerungs-
gebiet "Ortsdurchfahrt Mittel-
biberach"

Lageplan zur 3. Änderung der
Sanierungssatzung des
Sanierungsgebiets
"Ortsdurchfahrt Mittel-
biberach"

Hinweis
Der Lageplan ist Bestandteil der Satzung
über die 3. Änderung der Satzung über die
förmliche Festlegung des Sanierungsgebiets
"Ortsdurchfahrt Mittelbiberach"

Verfahrensvermerke
Satzungsbeschluss:

Ausgefertigt für die
ortsübliche Bekanntmachung

Mittelbiberach, den

.....
Florian Hänle
Bürgermeister

Ortsübliche Bekanntmachung:

-  Abgrenzung Erneuerungsgebiet
-  Abgrenzung 1. Erweiterung
-  Abgrenzung 2. Erweiterung

